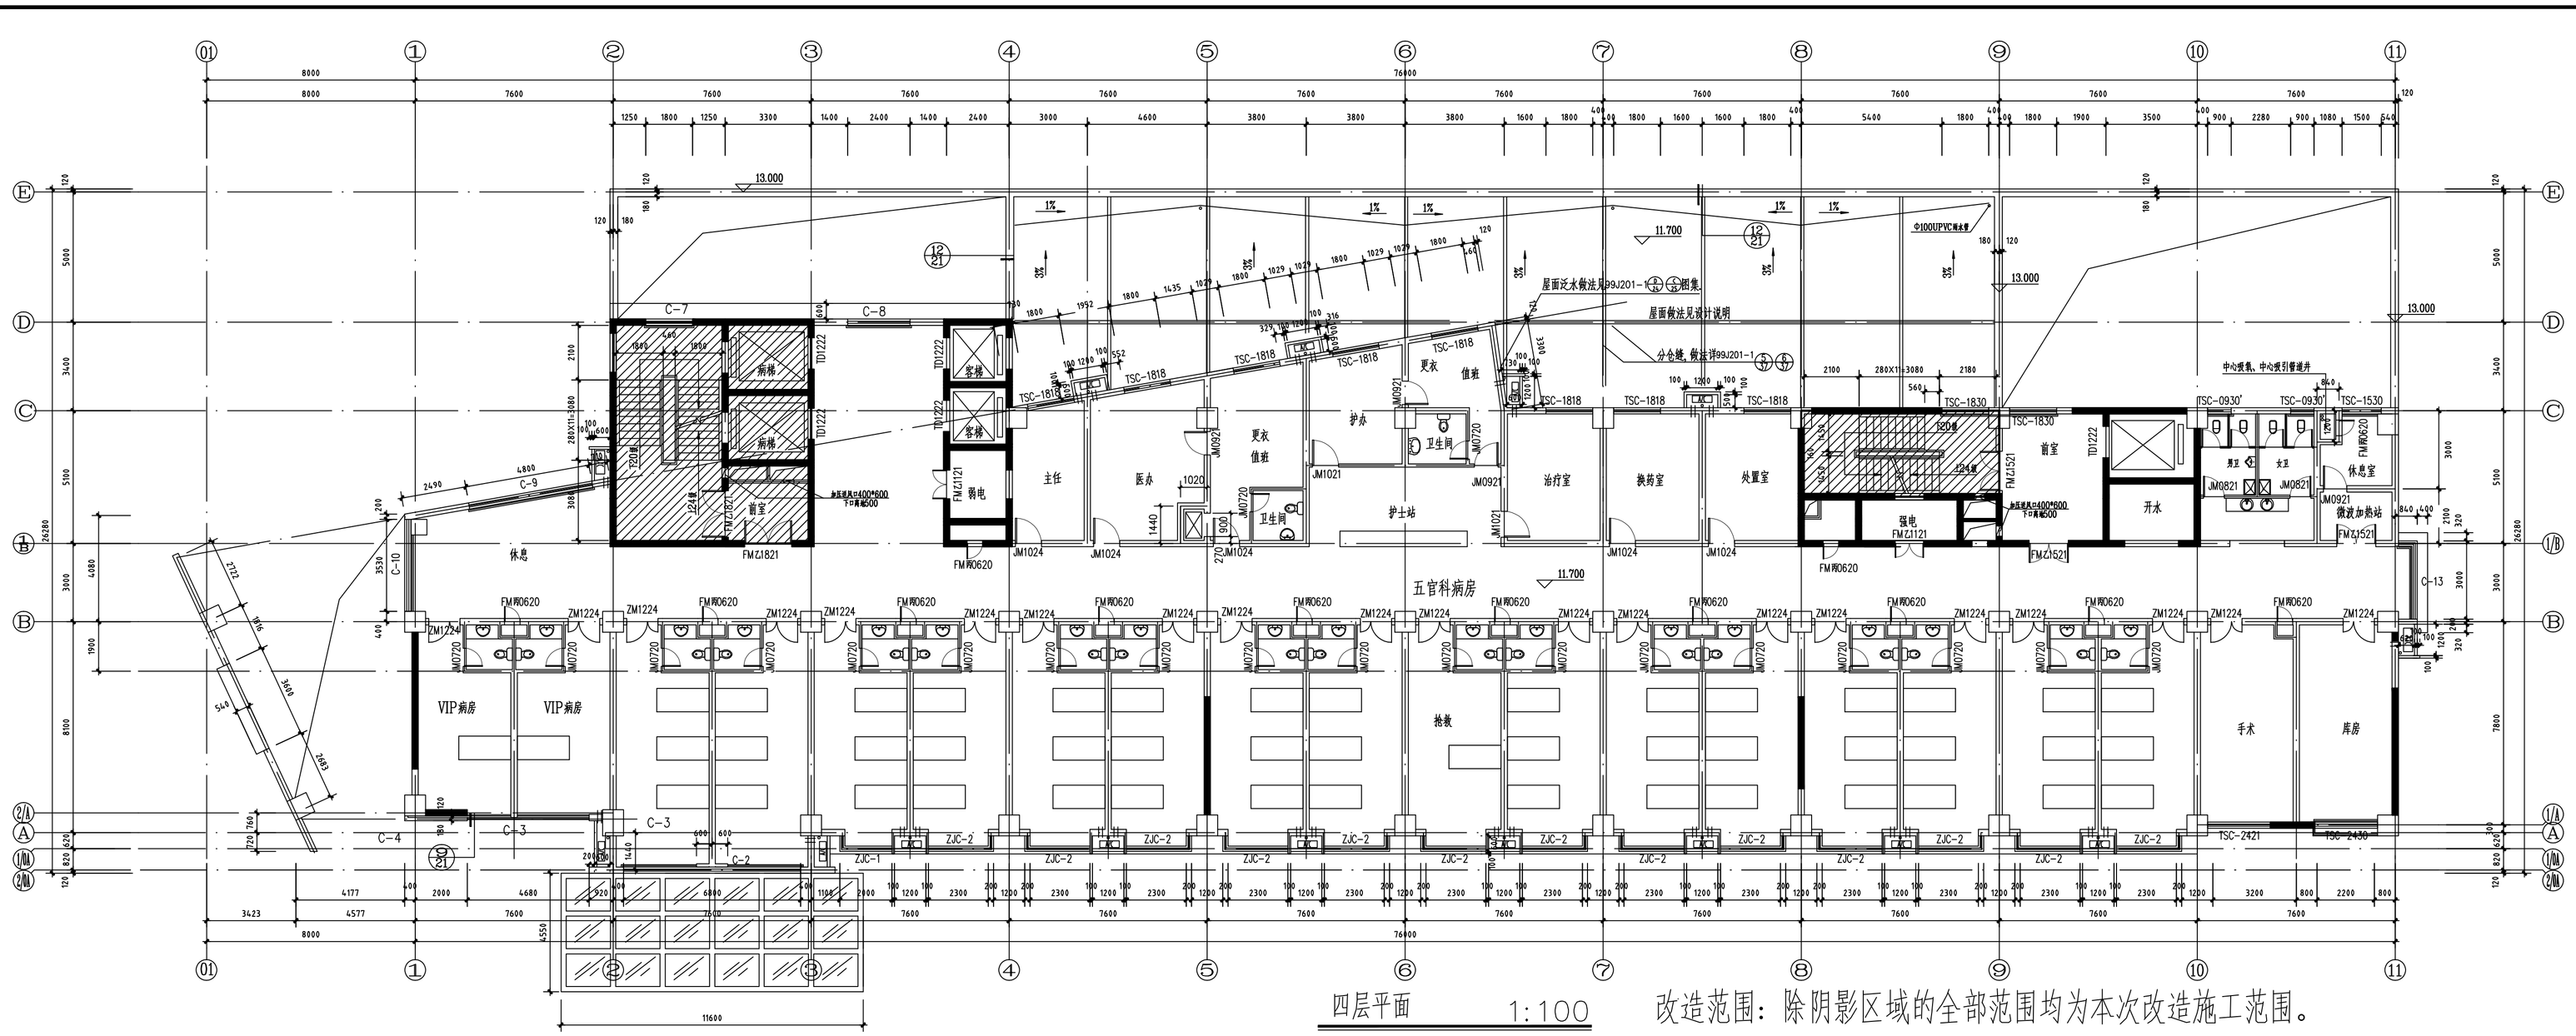

四层平面 1:100

改造范围：除阴影区域的全部范围均为本次改造施工范围。

?? ARCHI		
?? STRUCT		
??? PLUMBING		
?? HVAC		
?? ELEC		

安庆市第一建筑设计院

THE FIRST ARCHITECTURAL DESIGN INSTITUTE OF ANQING

??????????1101081

???????????587

?????? COOPERATEUNIT

????? REGISTEREDSTAMP

?? AUTHORIZED		
?? REVIEWED		
???? CAPTAIN		
???? CHIEF ENGI		
?? CHECKED		
?? SCHEMATIC		
?? DESIGNER		
?? DRAWING		

???? CLIENT 枞阳县人民医院

???? PROJECT 医技住院大楼

?? DRAWINGTITLE 四层平面

?? DRAWINGTITLE	?? 建筑 --7/22 DRAWINGNO
?? SCALE 1:100	?? DATE 2007.11