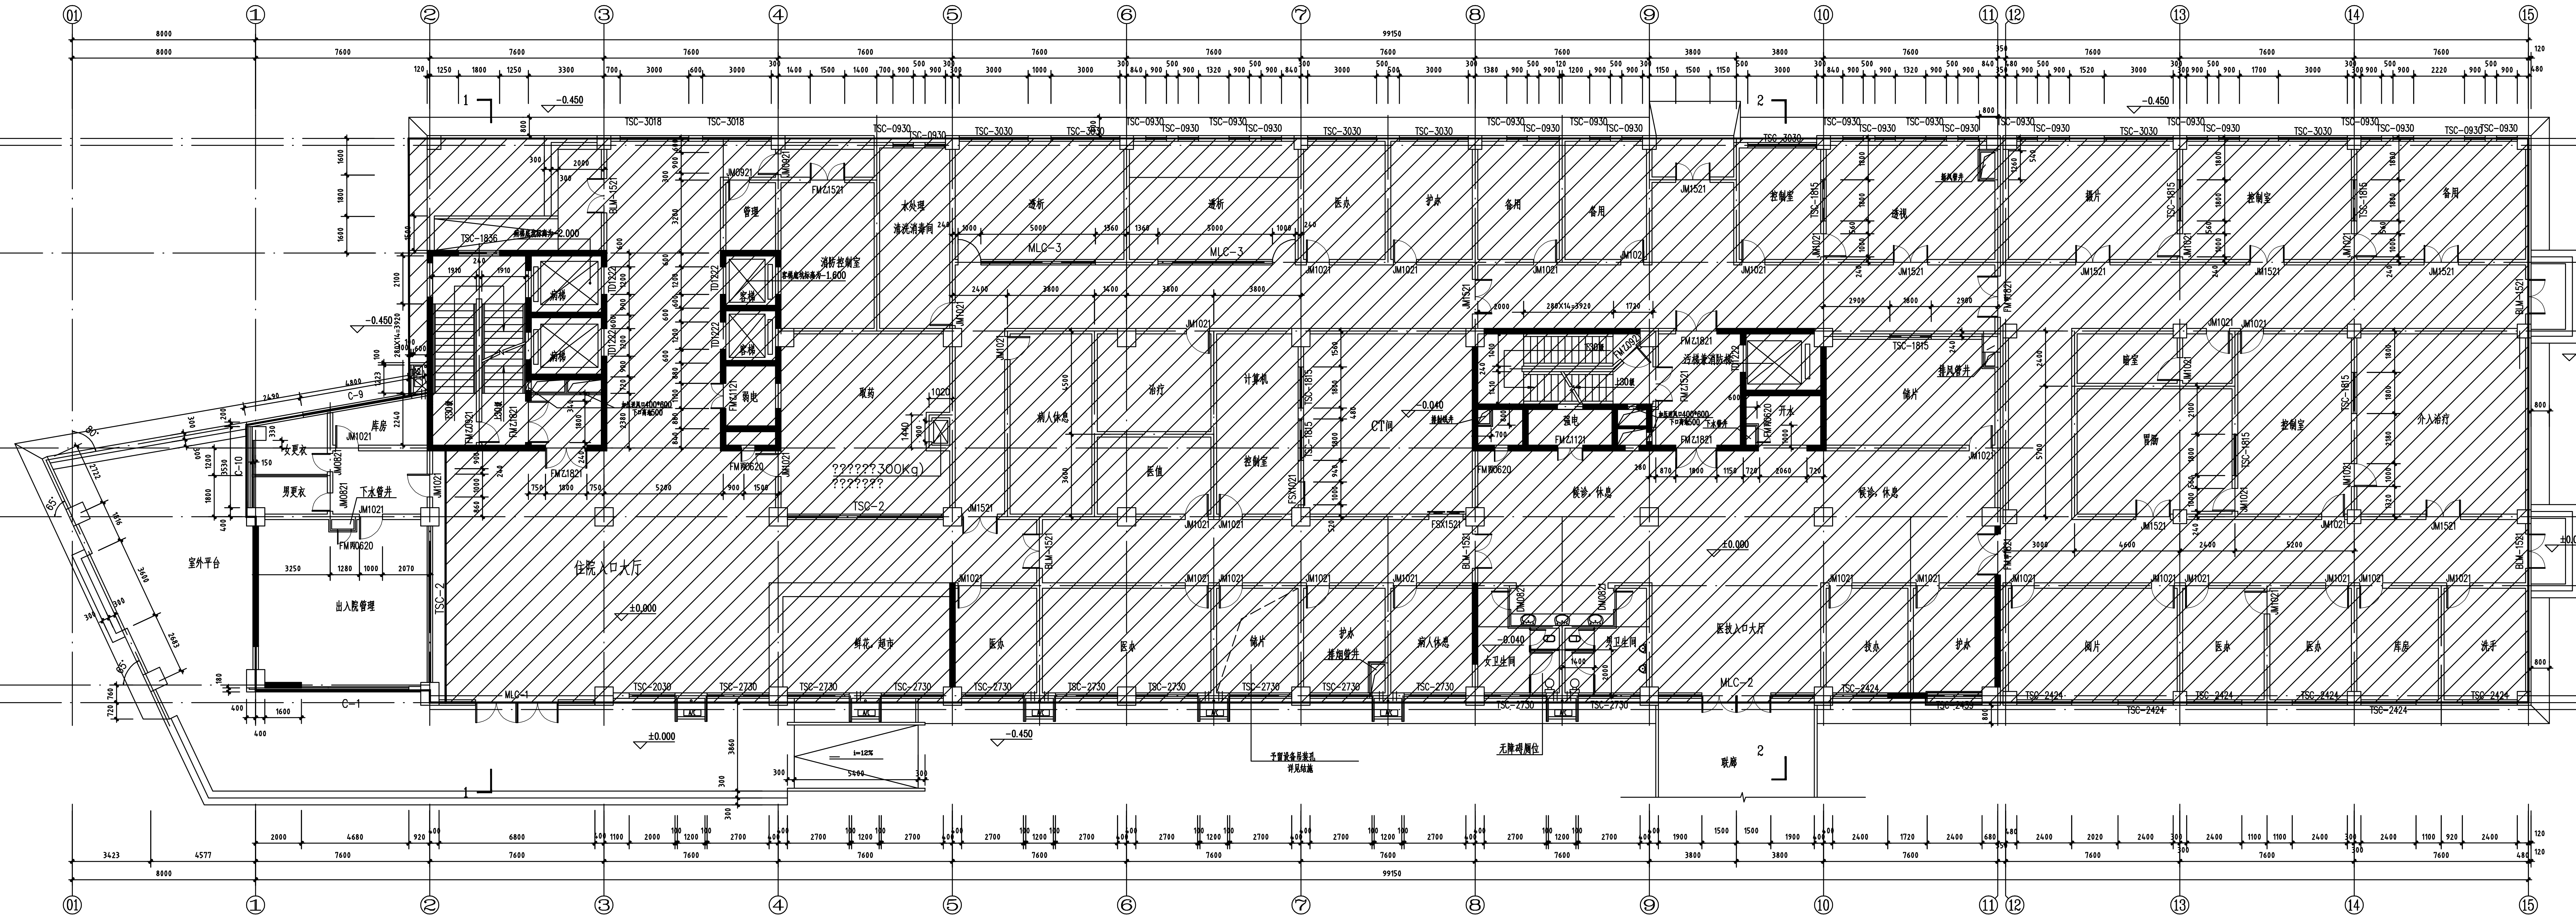
住院入口大厅
出入院管理
室外平台
医技入口大厅
±0.000
-0.450
99150
24600
N

一层平面　　1:100

改造范围：框线内出入院管理、更衣、库房等除阴影区域外的室内区域的全部范围均为本次改造施工范围。

| | | |
|---|---|---|
| 建筑<br>ARCHI | | |
| 结构<br>STRUCT | | |
| 给排水<br>PLUMBING | | |
| 暖通<br>HVAC | | |
| 电气<br>ELEC | | |

安庆市第一建筑设计院
THE FIRST ARCHITECTURAL DESIGN INSTITUTE OF ANQING
工程设计证书：甲级1101081
地址：安庆市戏校南路58号

合作设计单位
COOPERATWITH

注册专用章
REGISTEREDSTAMP

| | | |
|---|---|---|
| ??<br>AUTHORIZED | | |
| ??<br>REVIEWED | | |
| ????<br>CAPTAIN | | |
| ????<br>CHIEF ENGI | | |
| ??<br>CHECKED | | |
| ??<br>SCHEMATIC | | |
| ??<br>DESIGNER | | |
| ??<br>DRAWING | | |

????
CLIENT　枞阳县人民医院

????
PROJECT　医技住院大楼

??
DRAWINGTLE　一层平面

| | |
|---|---|
| ??<br>DRAWINGTLE | ??<br>DRAWINGO 建修 --4/ |
| ??<br>SCALE 1:100 | ??<br>DATE 2007,11 |